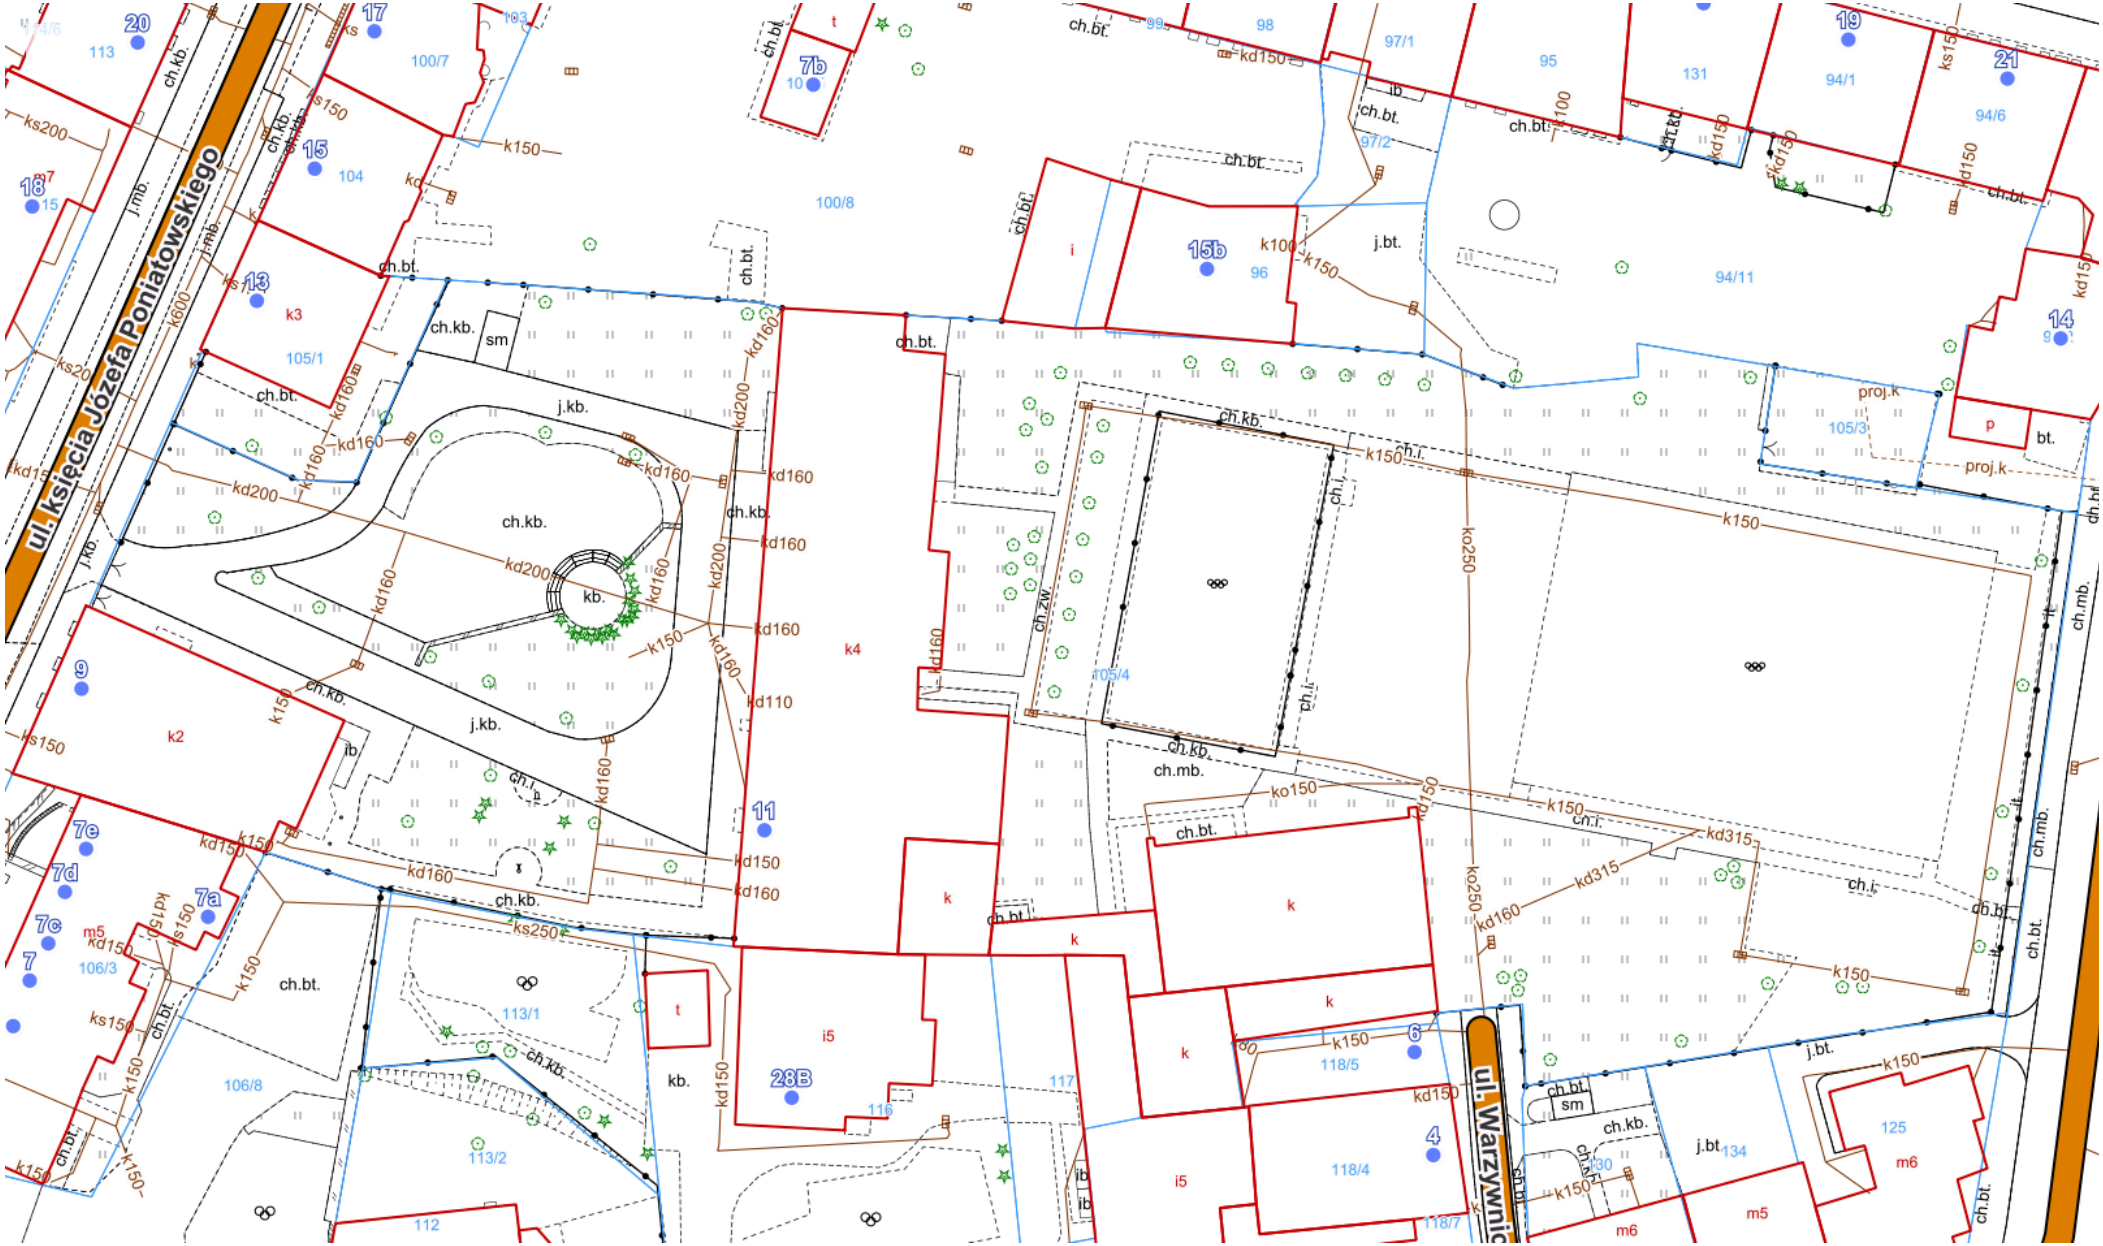
ul. Księcia Józefa Poniatowskiego
ul. Warzywnic
20
17
15
13
18
9
7
7a
7b
7c
7d
7e
11
28B
6
4
19
21
14
15b
113
100/7
104
105/1
100/8
98
97/1
97/2
95
131
94/1
94/6
94/11
96
105/3
105/4
106/3
106/8
113/1
113/2
112
116
117
118/5
118/4
118/7
125
134
k2
k3
k4
i5
j.kb.
ch.kb.
kb.
sm
ch.bt.
j.bt.
ch.i.
ch.mb.
ch.zw.
proj.k
p
bt.
m5
m6
kd160
kd200
kd150
kd110
kd315
k150
k100
ko150
ko250
ks150
ks200
ks250
k600