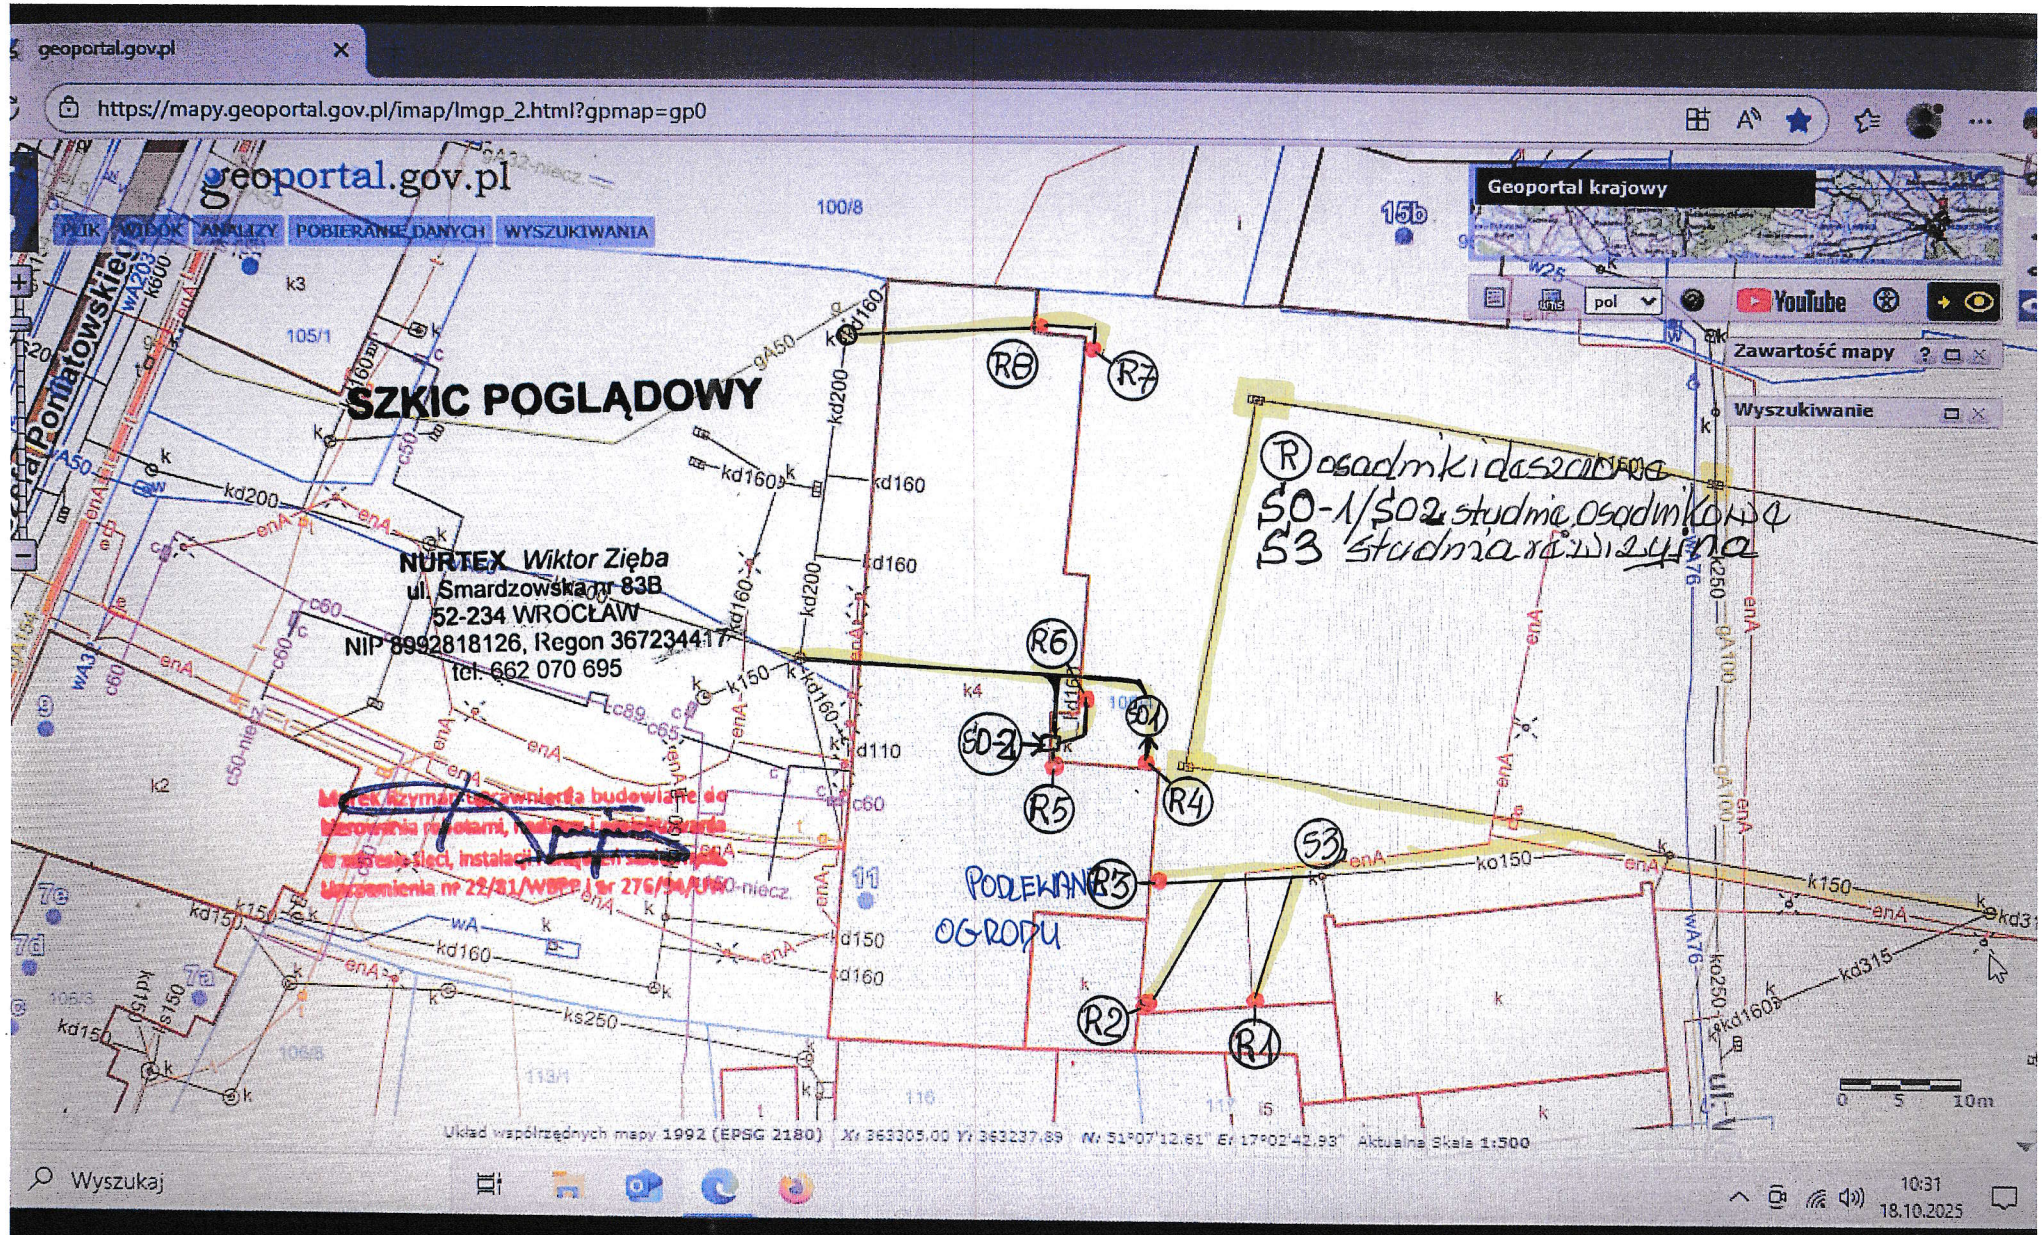
geoportal.gov.pl
https://mapy.geoportal.gov.pl/imap/Imgp_2.html?gpmap=gp0
PLIK WIDOK ANALIZY POBIERANIE DANYCH WYSZUKIWANIA
Geoportal krajowy
Zawartość mapy
Wyszukiwanie
SZKIC POGLĄDOWY
NURTEX Wiktor Zięba
ul. Smardzowska nr 83B
52-234 WROCŁAW
NIP 8992818126, Regon 367234417
tel. 662 070 695
R osadnik i daszek
S0-1/S02 studnia osadnikowa
S3 studnia rozsączająca
PODLEWANIE OGRODU
R1
R2
R3
R4
R5
R6
R7
R8
S0-2
S0-1
S3
Układ współrzędnych mapy 1992 (EPSG 2180) X: 363305.00 Y: 363237.89 N: 51°07'12.61" E: 17°02'42.93" Aktualna Skala 1:500
Wyszukaj
10:31
18.10.2025